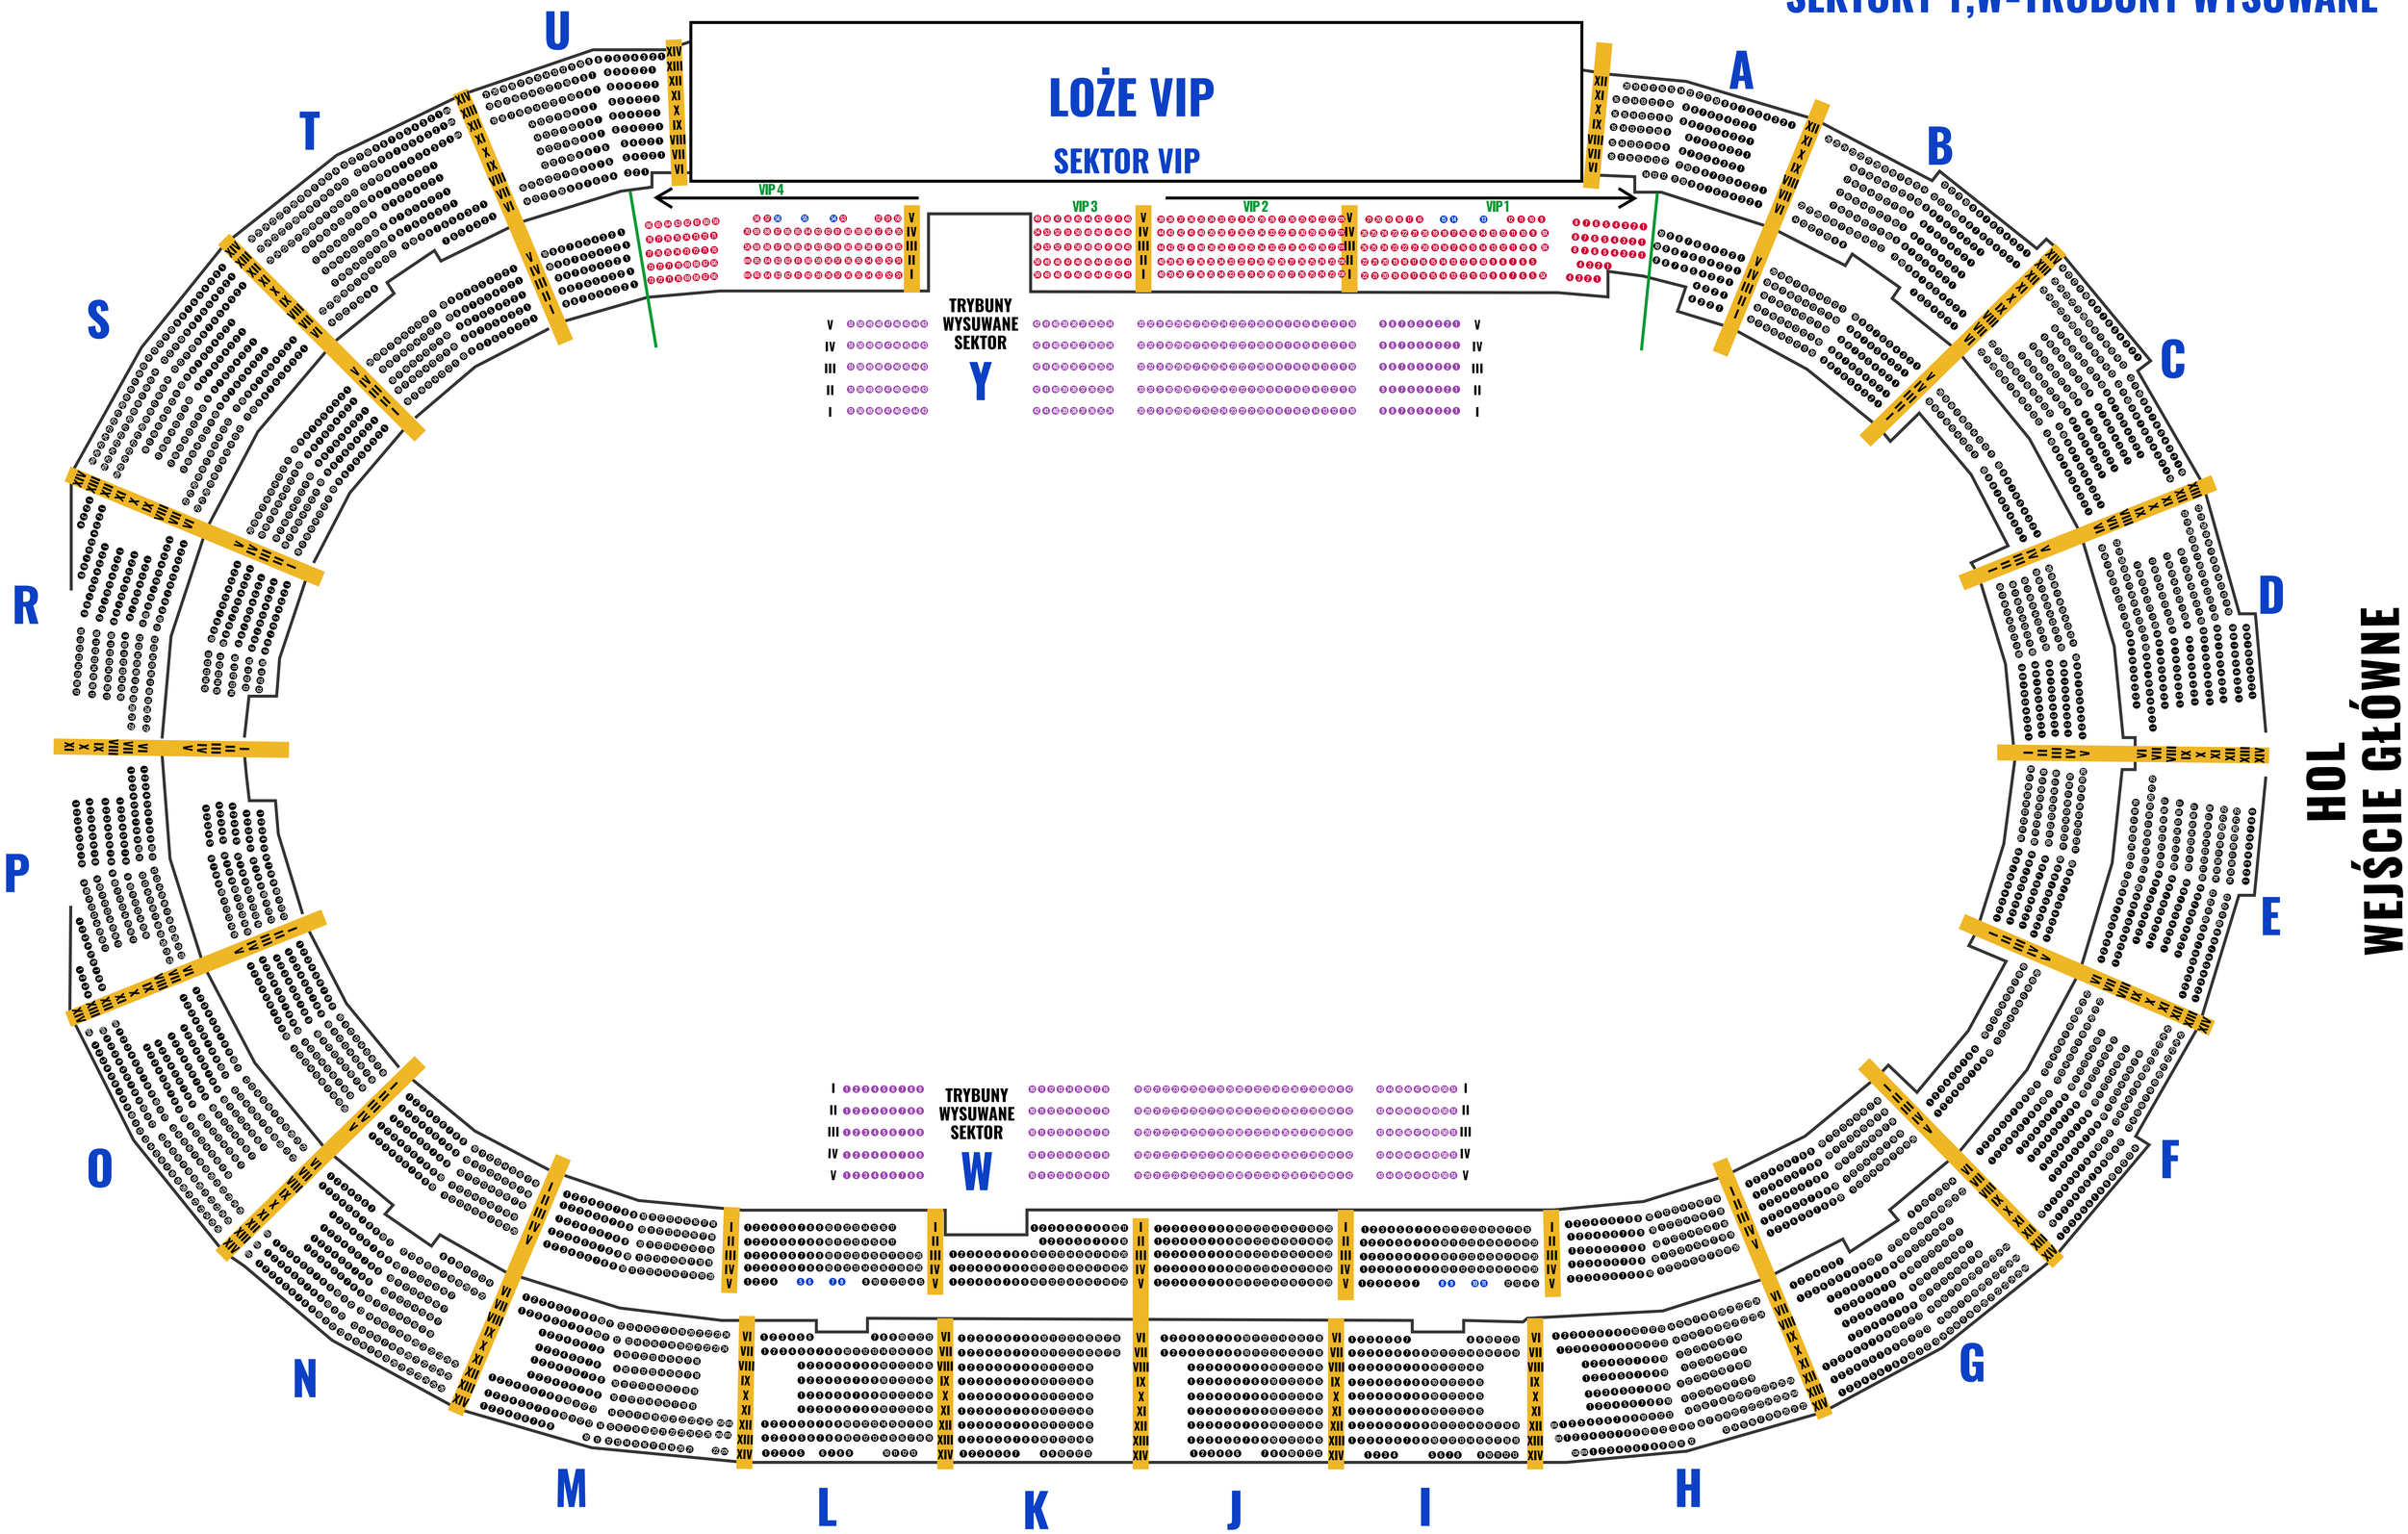SEKTORY A-U=TRYBUNY STAŁE
SEKTORY Y,W=TRUBUNY WYSUWANE